



AYMARA

VERSALLES LIVING

201, 301, 401, 501 y PH01

Área -

112.64 m²

Terraza -

13.22 m²

Total -

125.86 m²



SALA/COMEDOR



COCINA EQUIPADA



PATIO DE LAVADO



3 RECÁMARAS



VESTIDOR



3 BAÑOS COMPLETOS



TERRAZA



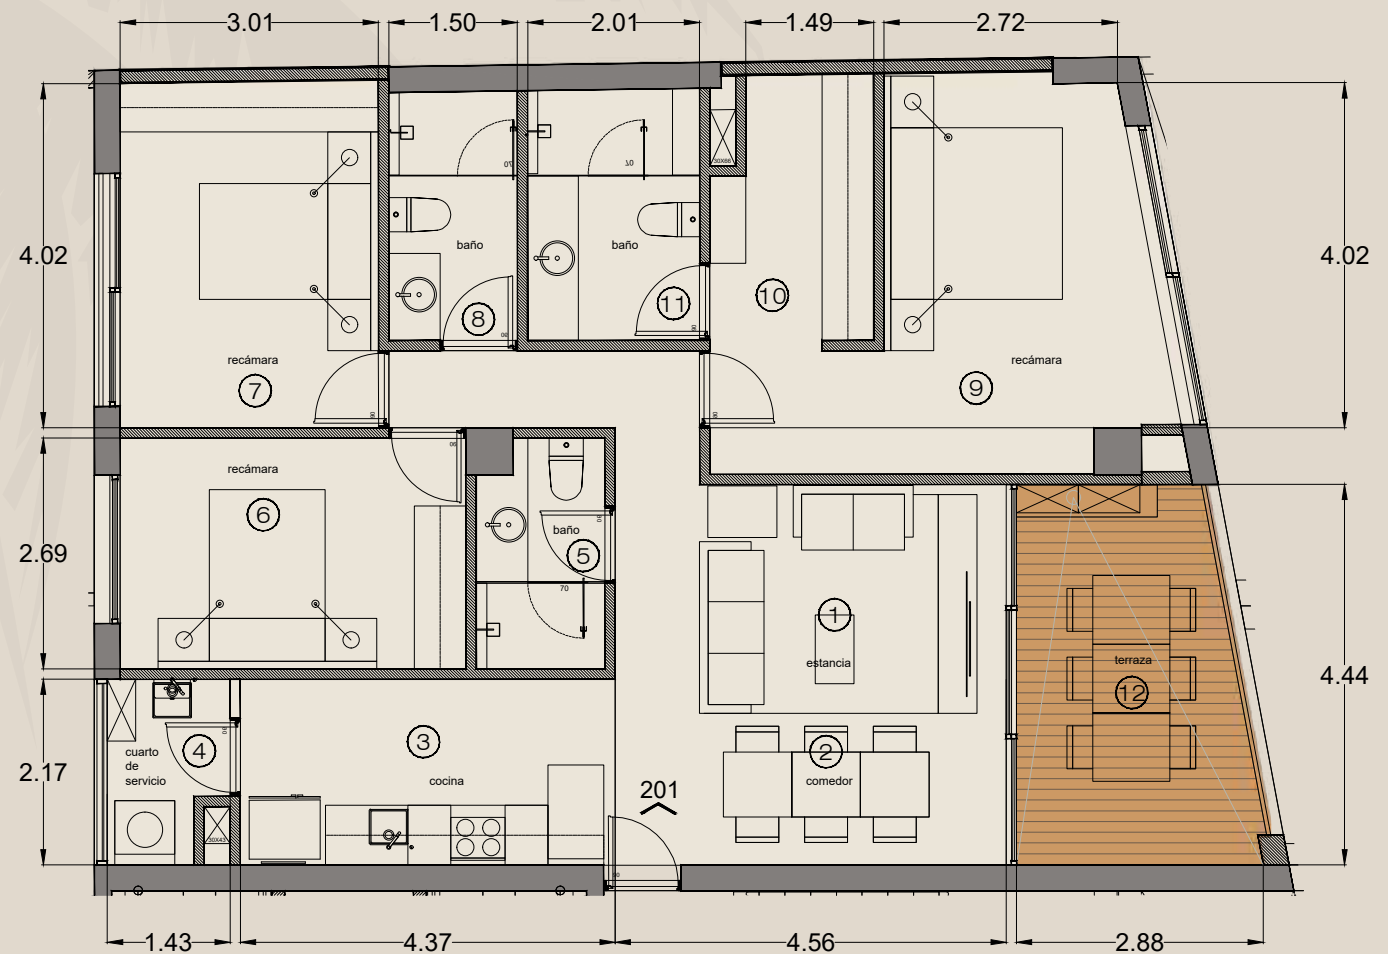

201, 301, 401, 501 y PH01

Ubicación en Planta

Área -

112.64 m²

Terraza -

13.22 m²

Total -

125.86 m²



SALA/COMEDOR



COCINA EQUIPADA



PATIO DE LAVADO



3 RECÁMARAS



VESTIDOR



3 BAÑOS COMPLETOS



TERRAZA

201, 301, 401, 501 y PH01

Ubicación en Corte

Área -

112.64 m²

Terraza -

13.22 m²

Total -

125.86 m²



SALA/COMEDOR



COCINA EQUIPADA



PATIO DE LAVADO



3 RECÁMARAS



VESTIDOR



3 BAÑOS COMPLETOS



TERRAZA



MAPA PUERTO VALLARTA





MAPA COL. VERSALLES



 **10 minutos caminando a la playa**

Puntos Cercanos

Salud

- 📍 Centro Médico de Intermedia
- 📍 Advanced Medical Center (dentista)
- 📍 Hospital Versalles
- 📍 Petco (veterinaria)

Bienestar

- 📍 Taraka Yoga
- 📍 Consciencia Pilates
- 📍 Doopla Padel Club

Supermercado

- 📍 Costco
- 📍 La Comer
- 📍 Vinoteca

Escuelas

- 📍 Juana de Asbaje
- 📍 Instituto Angloamericano

Cafeterías

- 📍 Oh Croissant!
- 📍 Café Locura
- 📍 The Coffee
- 📍 Artisan Bakery

Restaurantes

- 📍 Mercado Versalles (en construcción)
- 📍 Miscelánea (desayuno)
- 📍 Cha' (desayuno)
- 📍 Agua miel (desayuno)
- 📍 8Tostadas (mariscos)
- 📍 Hamburgo (hamburguesas)
- 📍 Jardín Versalles (cena)
- 📍 Florios (cena)
- 📍 Numoh (cena)
- 📍 La Tosca Trattoria (italiano)
- 📍 Torio (sushi)
- 📍 Budaixi (cocina asiatica comida-cena)

Otros

- 📍 Gasolinera Pemex

43 DEPARTAMENTOS

· ROOFTOP
AMENITIES

· AMENITIES PLANTA BAJA
Y JARDÍN CENTRAL

· LOCALES
COMERCIALES



· CASETA DE
VIGILANCIA Y LOBBY

· ESTACIONAMIENTO
Y BODEGAS

AYMARA
VERSALLES LIVING

ESTACIONAMIENTO Y BODEGAS



AMENIDADES ROOFTOP

- A** Cancha Pickleball
- B** Alberca con Carril de Nado
- C** Regaderas exteriores
- D** Area de Asoleaderos
- E** Jacuzzi
- F** Firepit
- G** Rooftop Loungebar
- H** Asadores
- I** Gimnasio
- J** Yoga And Barre Room
- K** Spa
- L** Regaderas con Vestidores



AMENIDADES PLANTA BAJA

A Lobby de Acceso

C 2 Elevadores

E Area para Co-working

G Ludoteca

B Caseta de Vigilancia

D Jardín Central


F Salón de Adultos



* Locales Comerciales

“Sumérgete en la experiencia de nuestra espectacular alberca, diseñada para brindarte momentos de relajación y bienestar”.

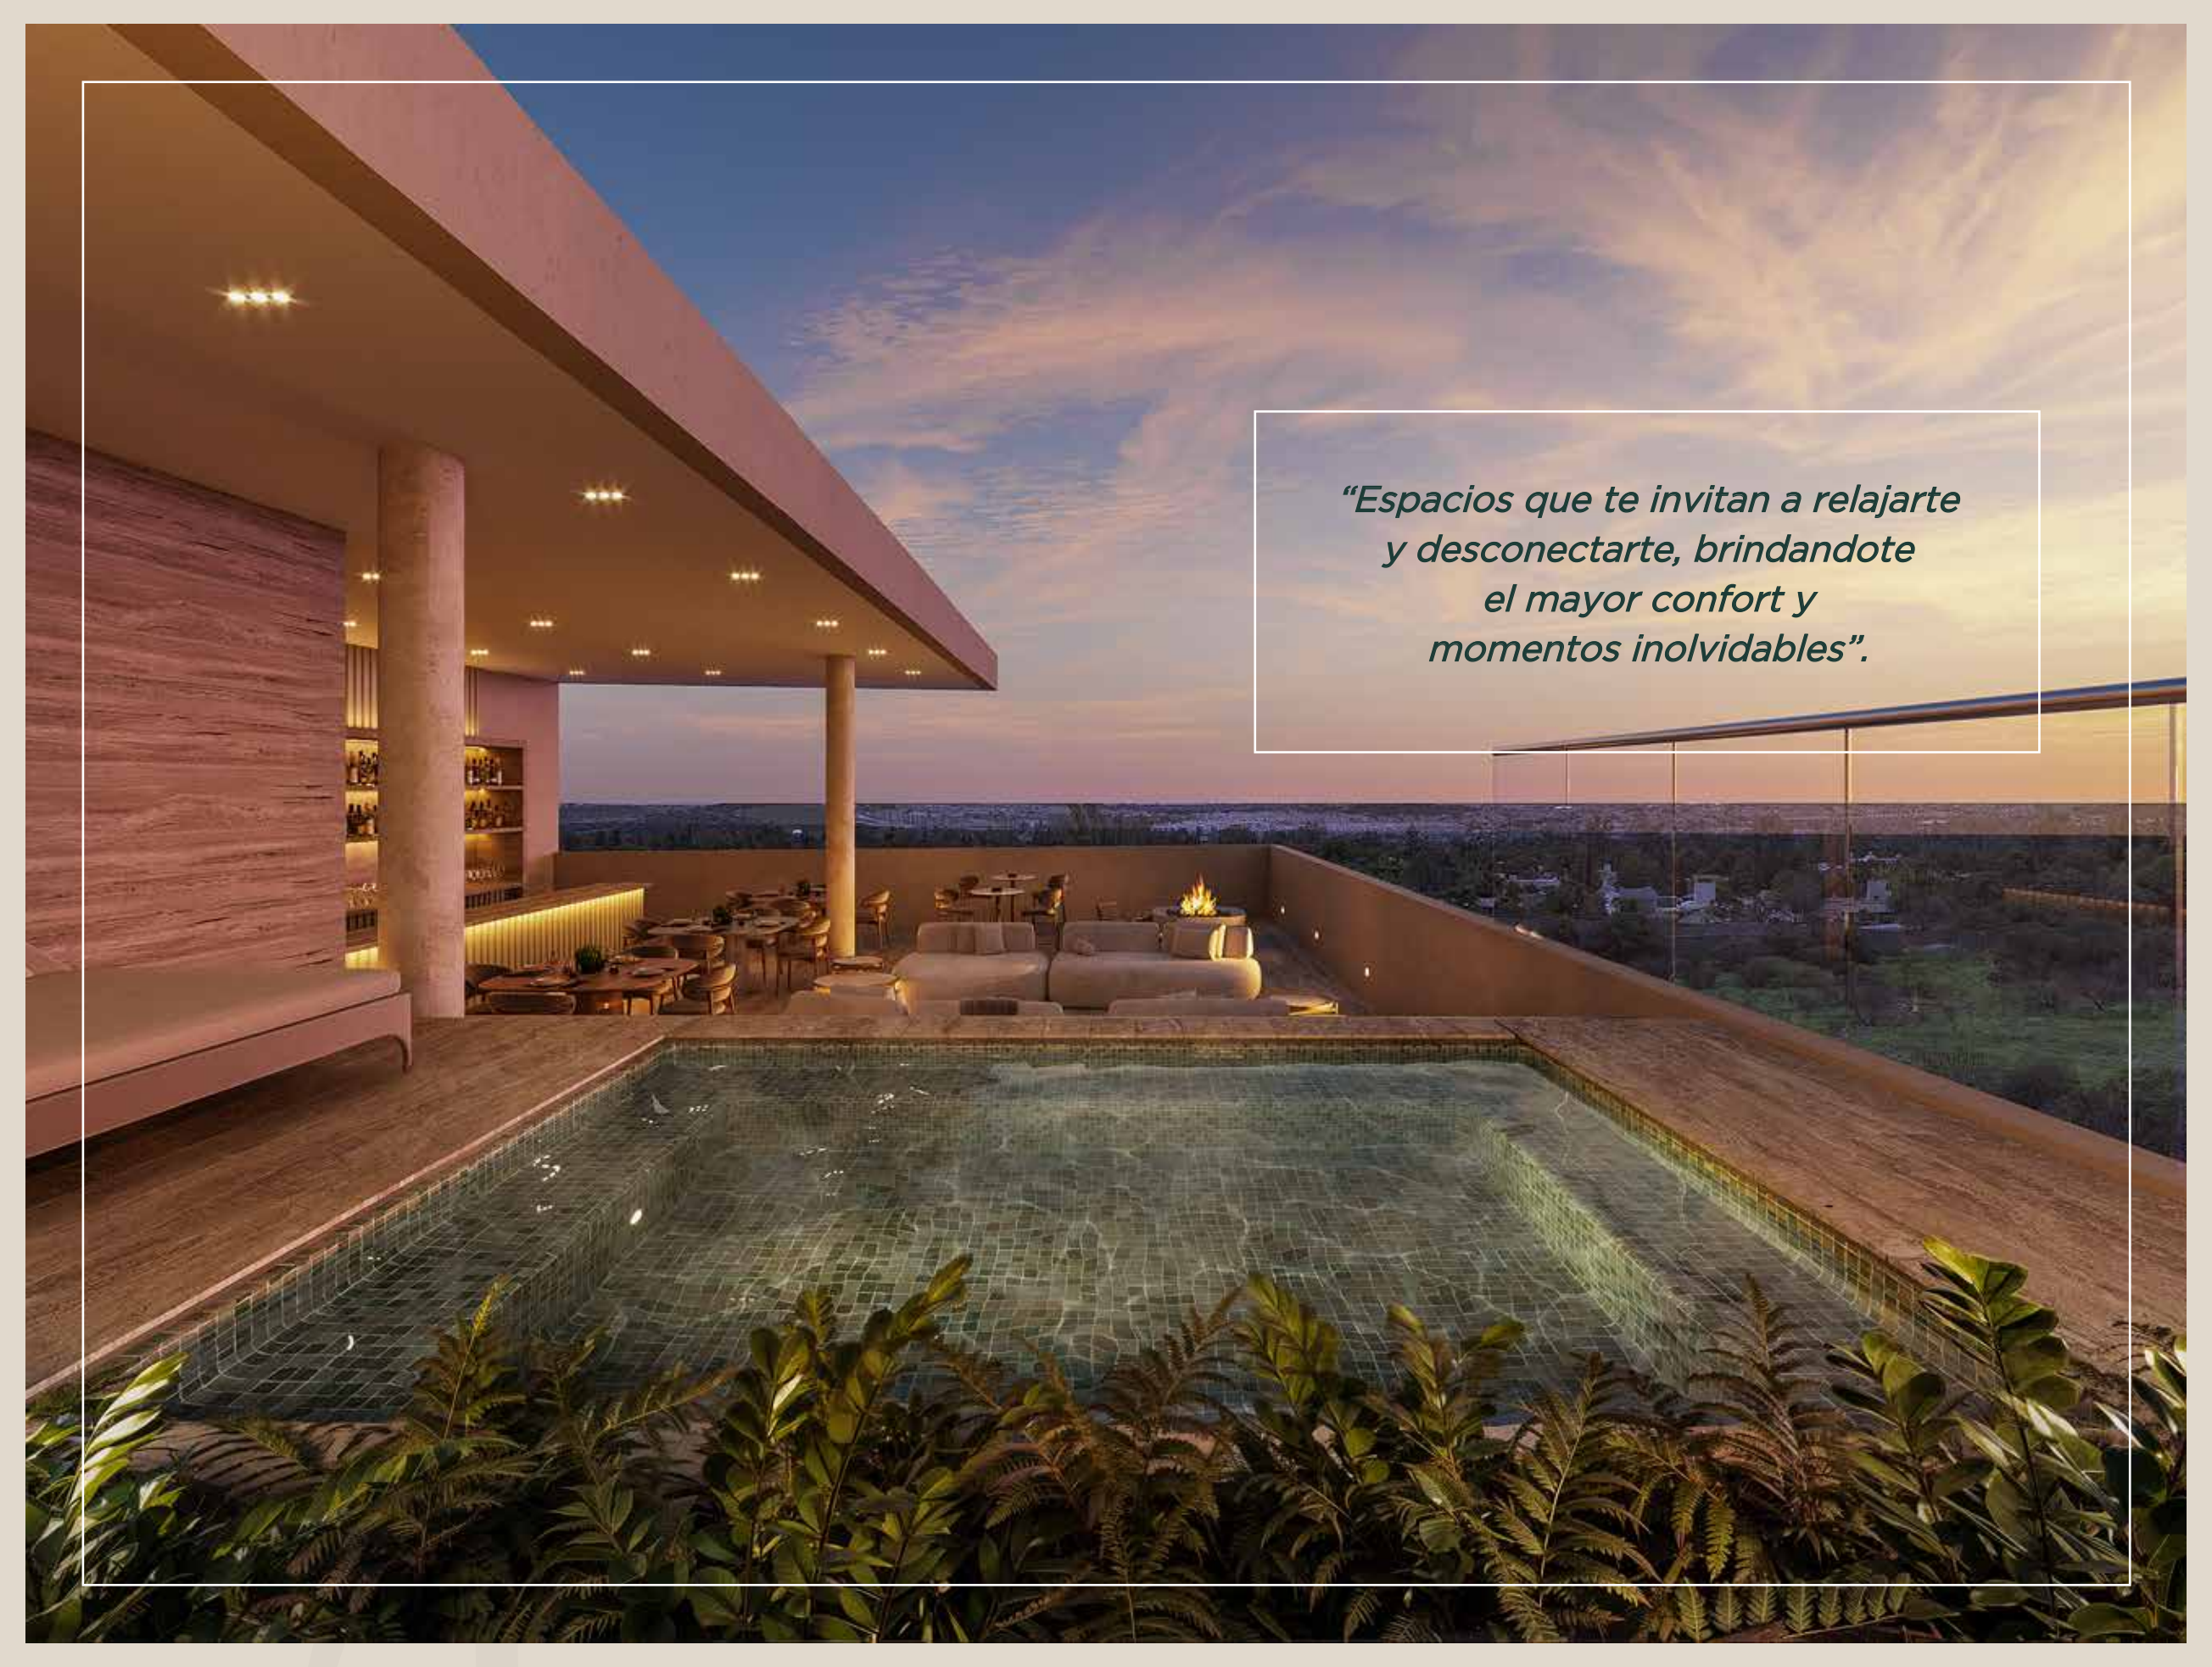

A rooftop lounge area at dusk. In the foreground, there is a swimming pool with a wooden deck. To the left, a bar with a wooden wall and a concrete pillar is visible. In the center, there is a lounge area with a sofa and a fire pit. The background shows a cityscape under a sunset sky. The text is enclosed in a white box.

*“Espacios que te invitan a relajarte
y desconectarte, brindandote
el mayor confort y
momentos inolvidables”.*

“Disfruta de un gimnasio de vanguardia, diseñado para inspirarte y alcanzar tus metas”.




*“Cada espacio es diseñado
para relajarte, socializar y
disfrutar de momentos únicos”.*



*“Espacios ideales para
compartir momentos inolvidables
con familiares y amigos”.*



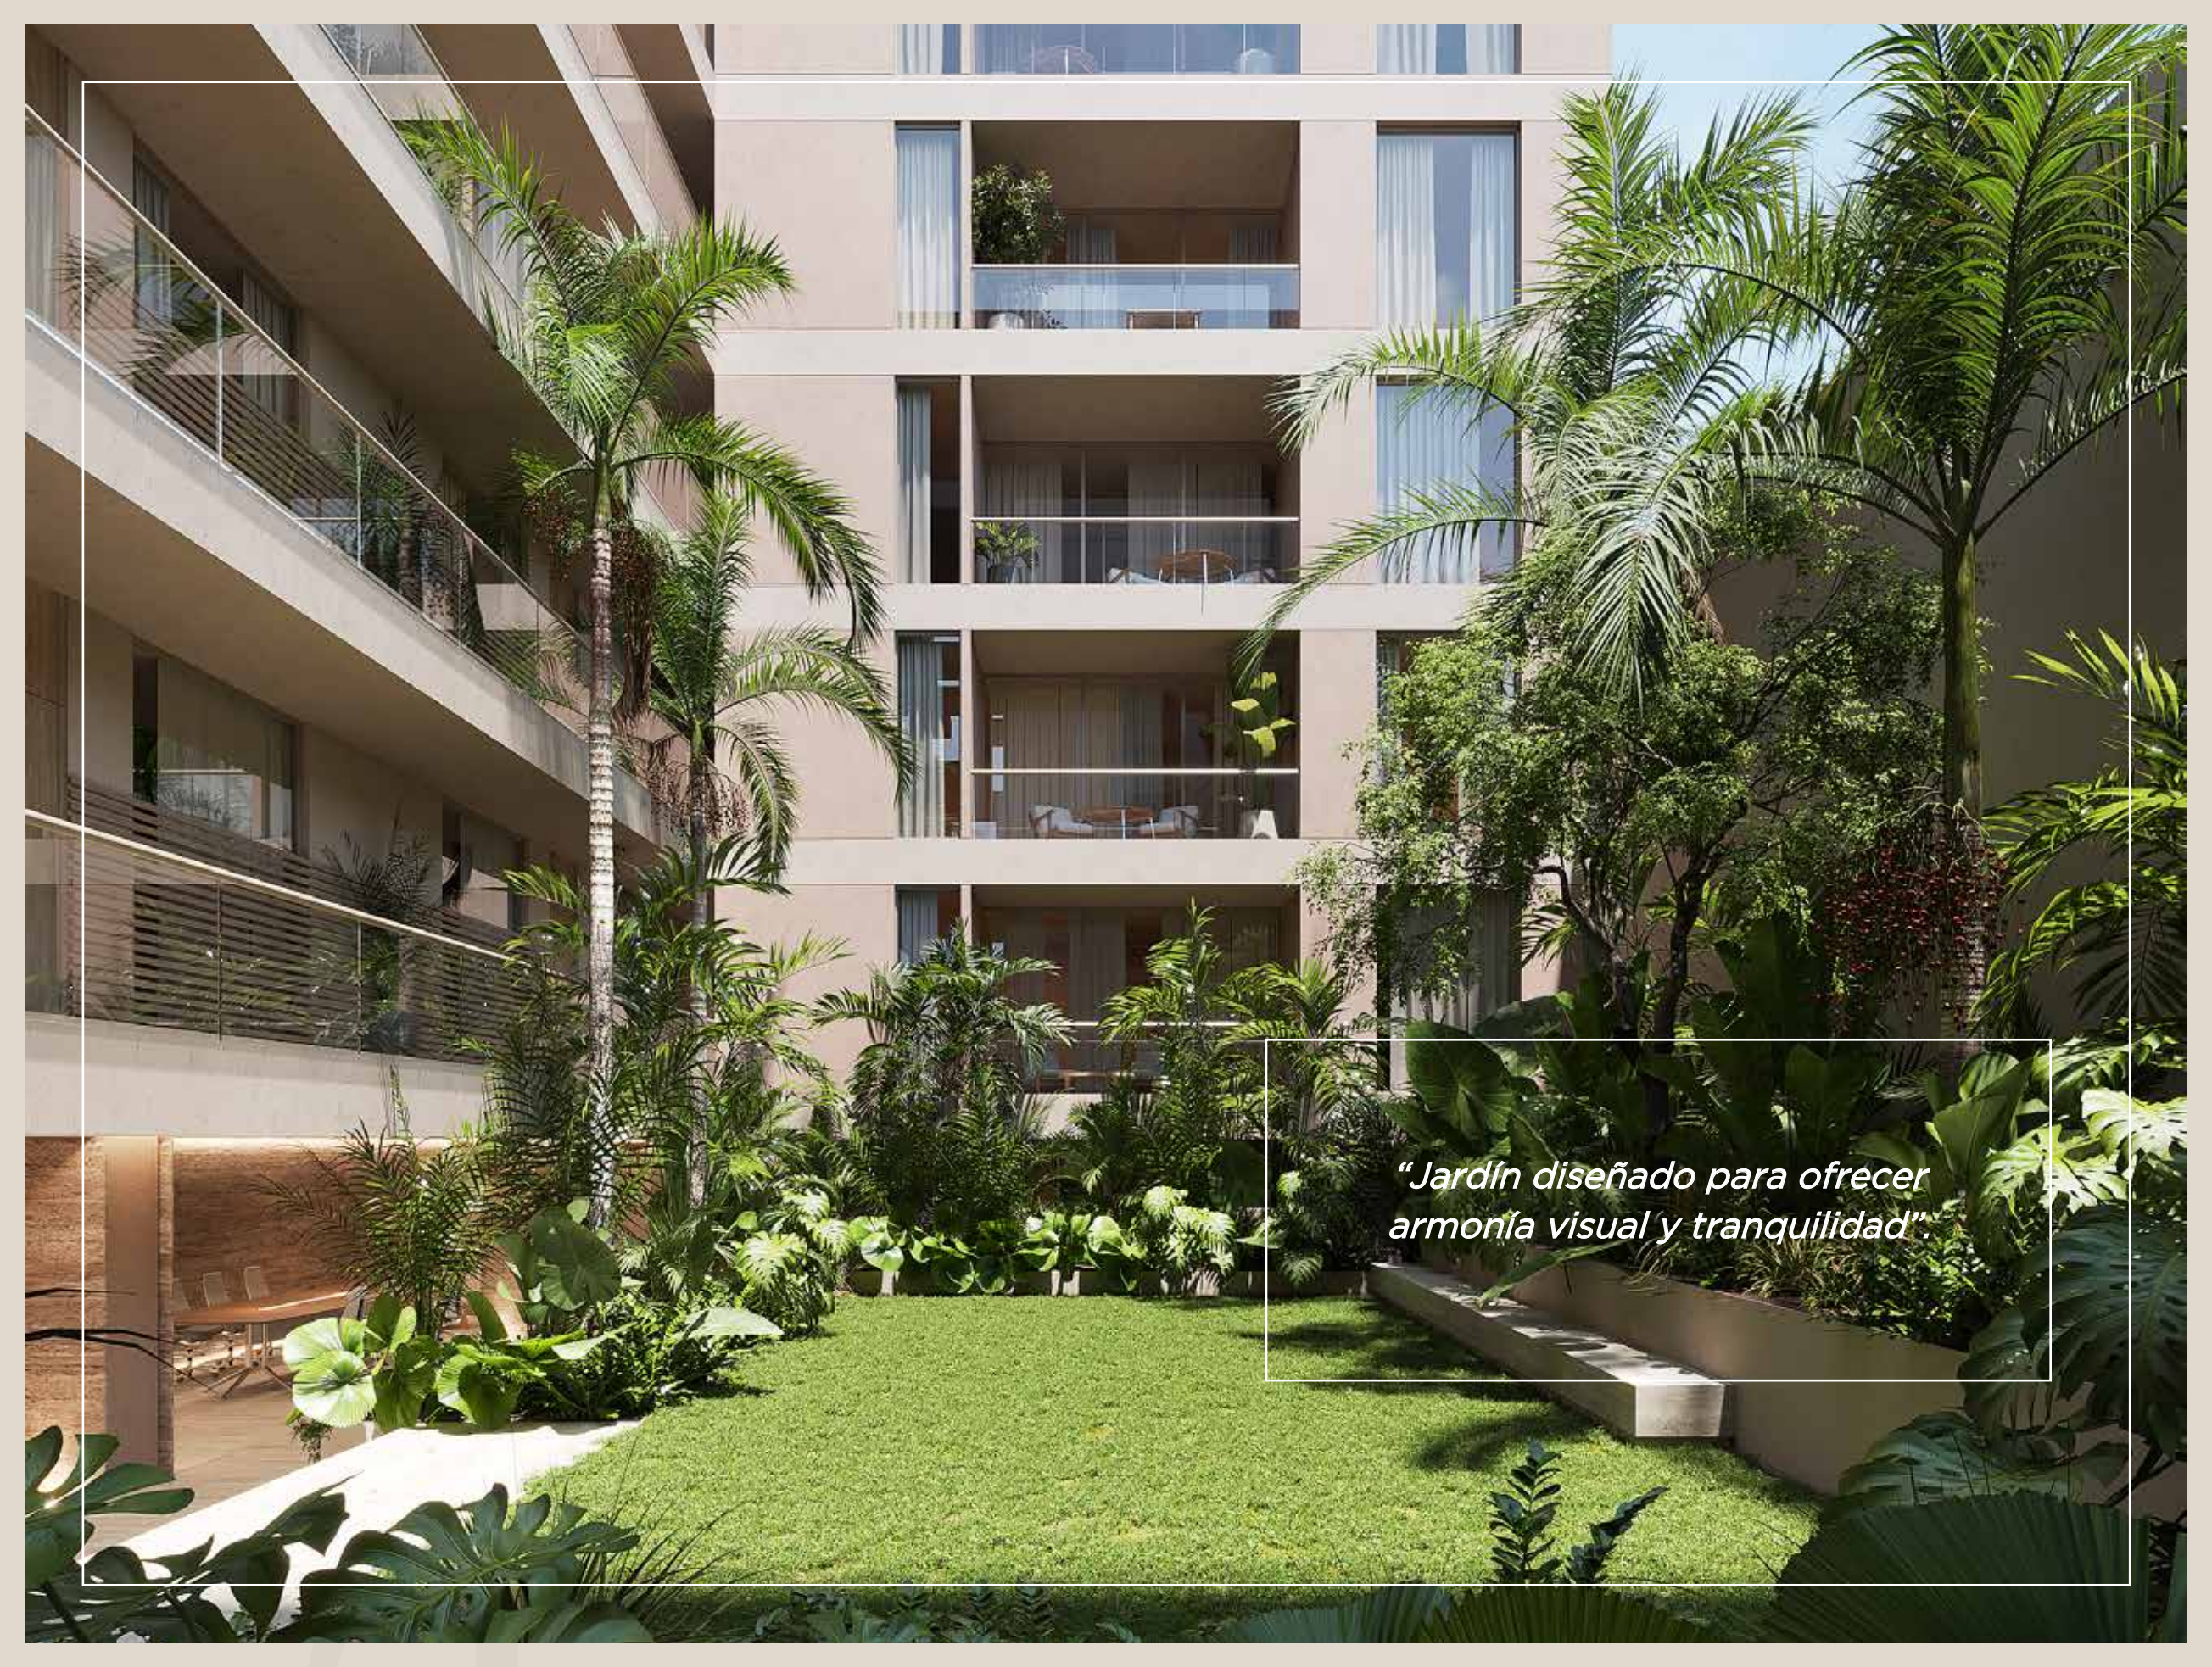

“Jardín diseñado para ofrecer armonía visual y tranquilidad”.













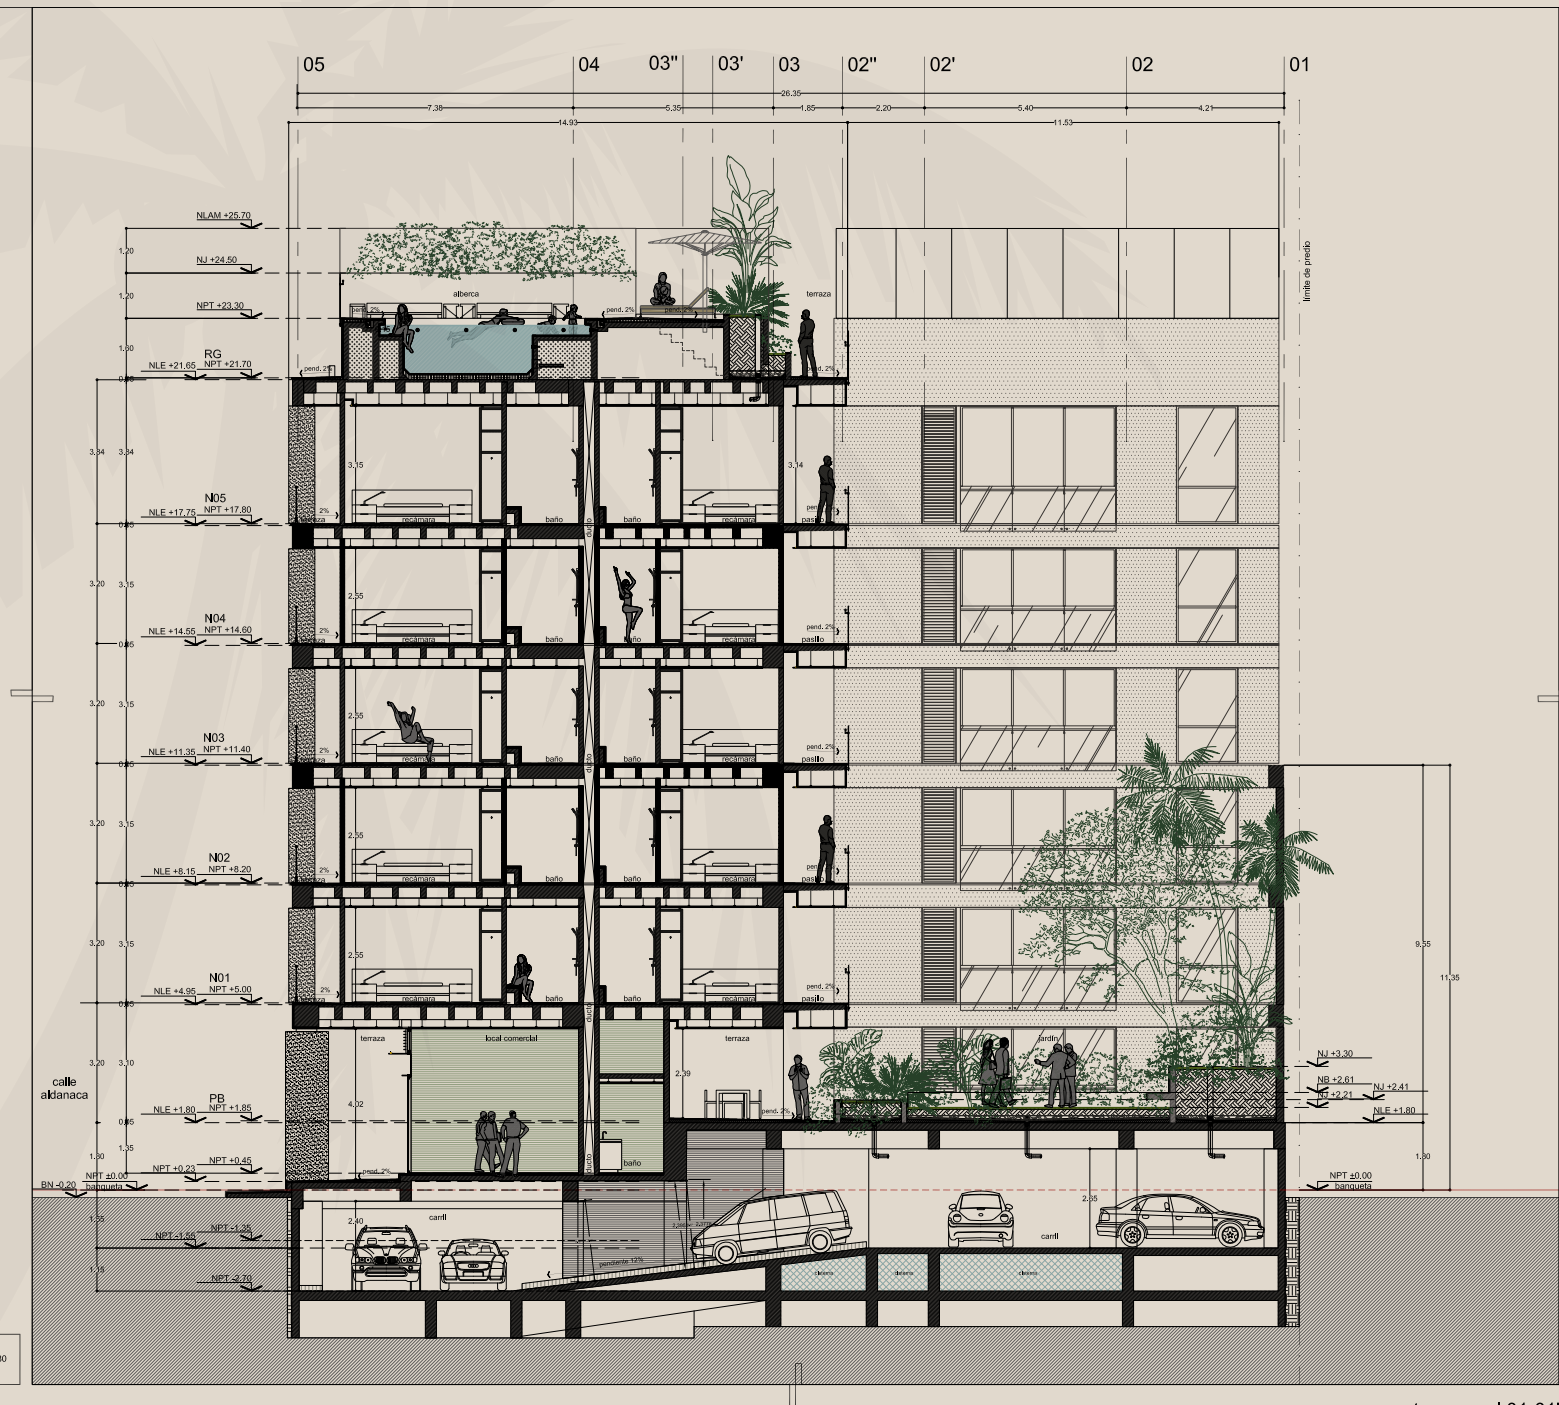

corte general 01-01'
 imp. d/c esc.: 1:150 imp. 90X60 esc.:1:75

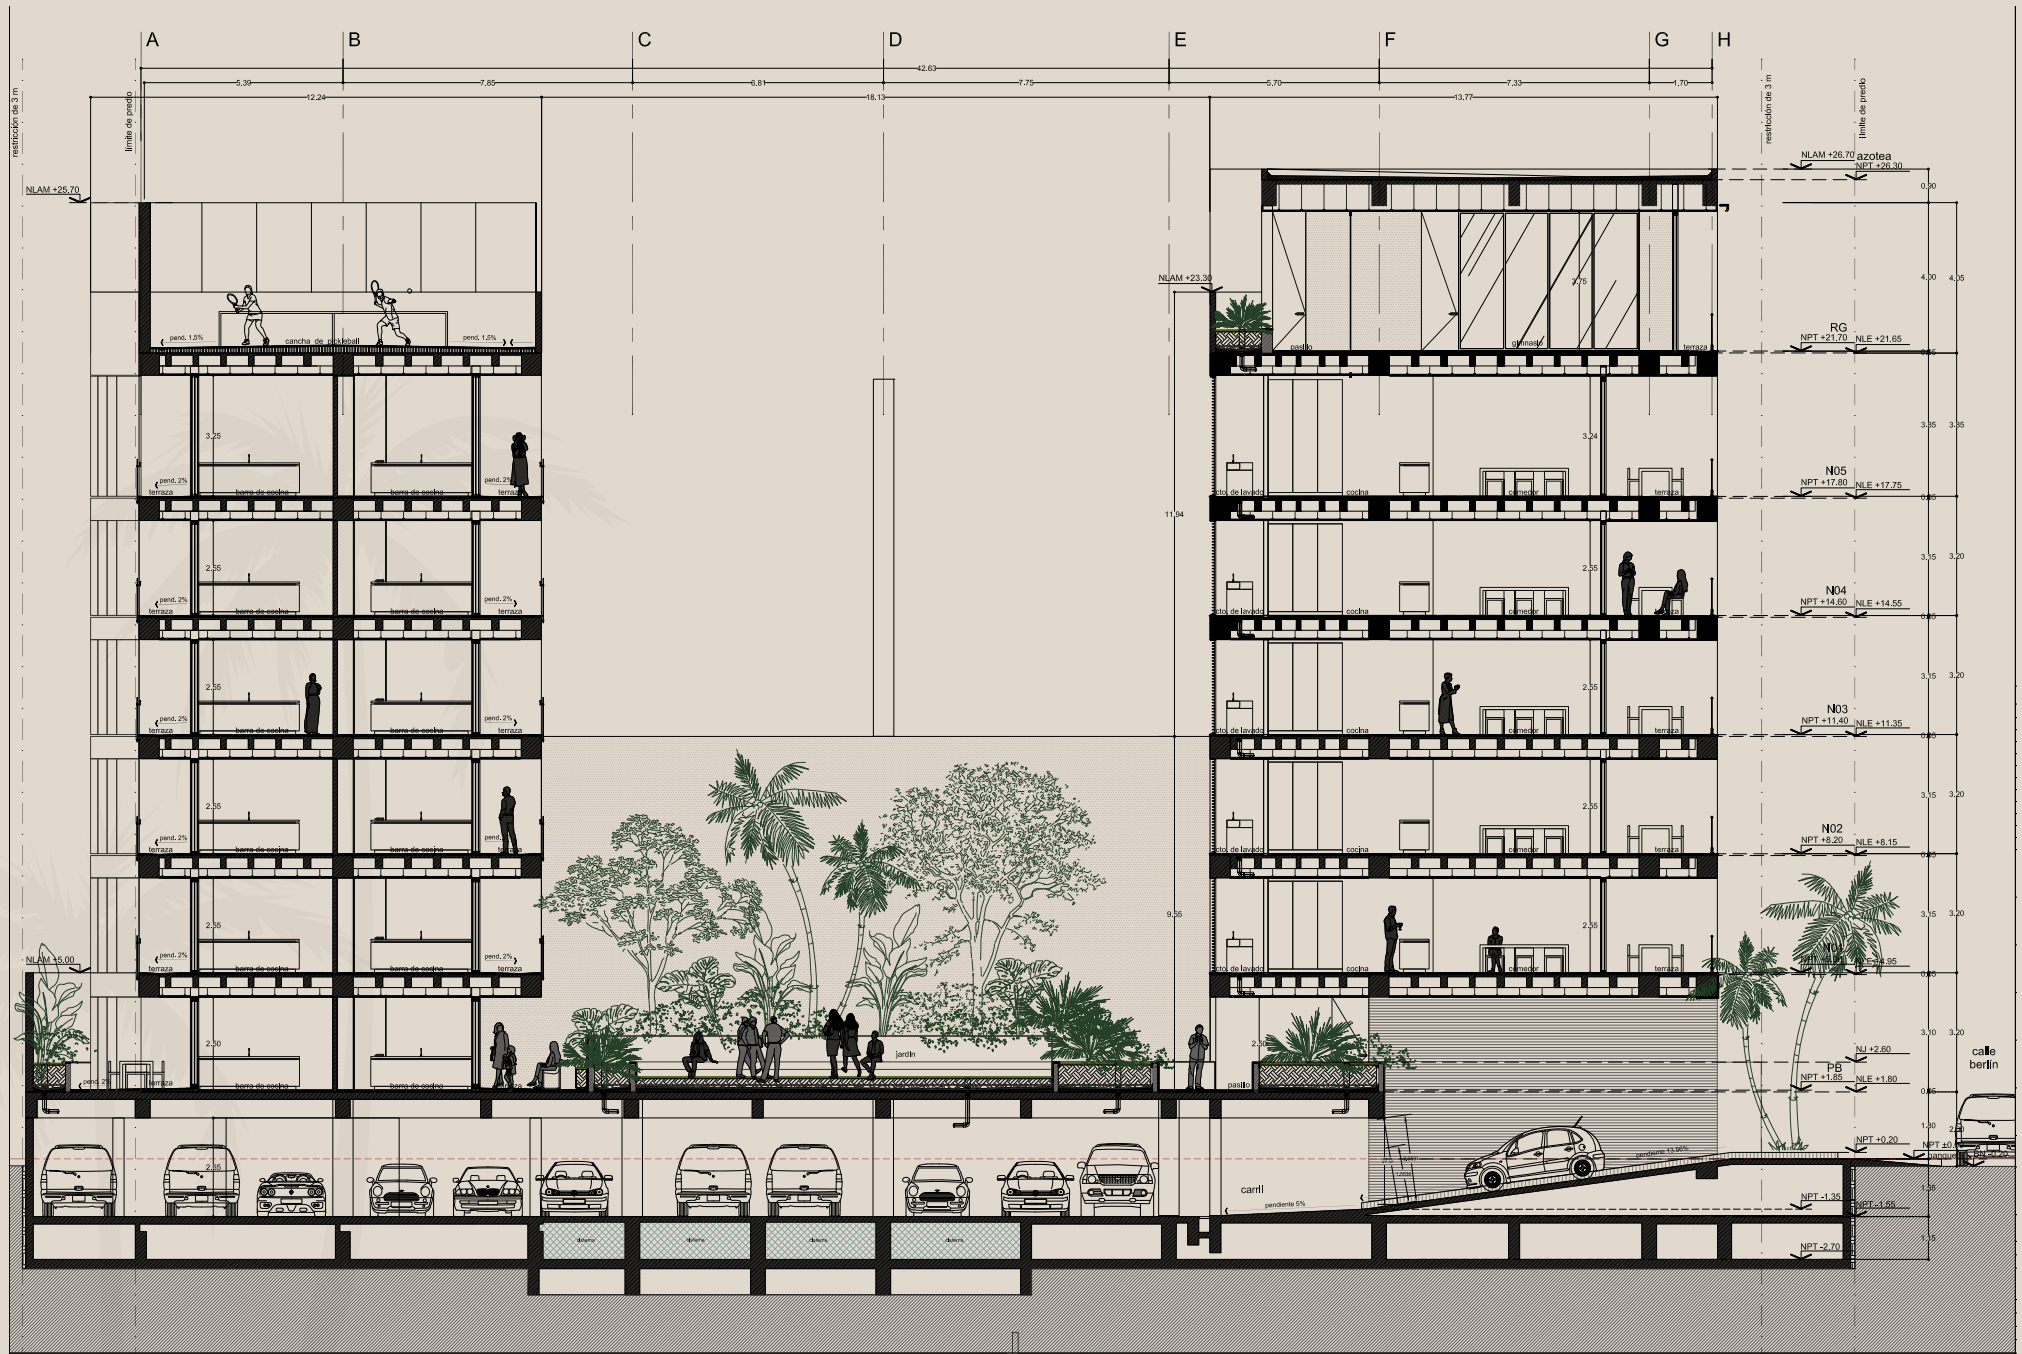

nota:
#1 BN -0.20 corresponde al N+3.80
Indicado en plano topográfico

corte general 02-02'
imp. d/c esc.: 1:150 imp. 90X60 esc.:1:75


COPYRIGHT: por dlc, conceptualización, arquitectura y diseño SA de CV. Todos los derechos reservados. Prohibida la reproducción total y parcial sin la autorización por escrito de dlc, conceptualización, arquitectura y diseño SA de CV.



nota:
el BN +0.20 corresponde al N+3.80
Indicado en plano topográfico

corte general 03-03'
imp. d/c esc.: 1:150 imp. 90X60 esc.:1:75

COPYRIGHT: por d/c, conceptualización, arquitectura y diseño SA de CV. Todos los derechos reservados. Prohibida la reproducción total y parcial sin la autorización por escrito de d/c, conceptualización, arquitectura y diseño SA de CV.

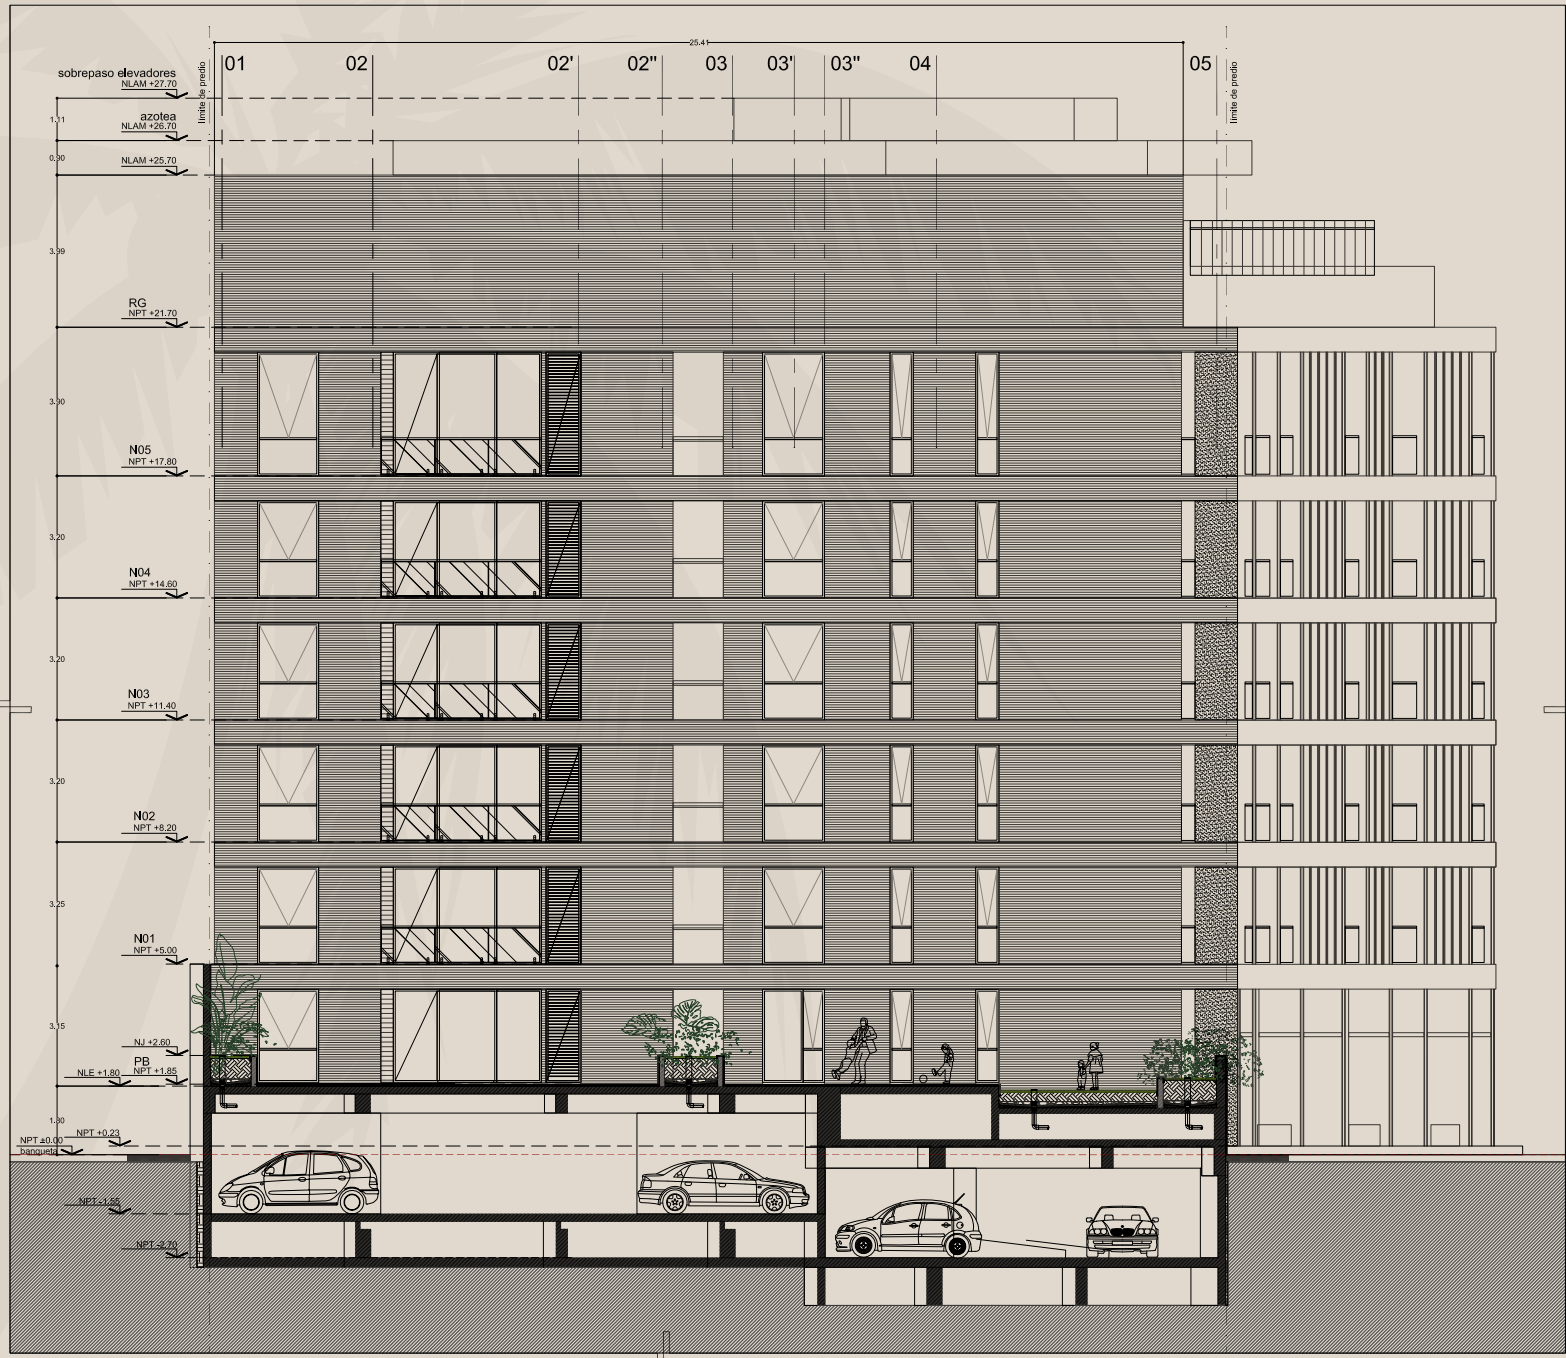

corte 05.05'
 fachada posterior en colindancia
 imp. d/c esc.: 1:150 imp. 90X60 esc.:1:75


COPYRIGHT: por dlc, conceptualización, arquitectura y diseño SA de CV. Todos los derechos reservados. Prohibida la reproducción total y parcial sin la autorización por escrito de dlc, conceptualización, arquitectura y diseño SA de CV.



fachada 01
 fachada sobre calle aldana
 imp. d/c esc.: 1:150 imp. 90X60 esc.:1:75

AYMARA

VERSALLES LIVING

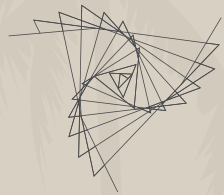

NÚCLEO URBANO
DESARROLLADORA



RELOADED
ARQUITECTOS



aymara.mx

Púlpito #145-A, Olas
Altas, Puerto Vallarta,
Jalisco, C.P. 48380 •
Phone: +52(322) 222.6505
USA Toll Free:
1.888.420.0966
info@tropicasa.com
tropicasa.com